

HERZLICH WILLKOMMEN



„Gestaltung Mathilde-Herz-Platz“

FACHGESPRÄCH BV EHRENFELD

11.10.2018

„Gestaltung Mathilde-Herz-Platz“



HÄUSCHENSWEG

LAGE IN BICKENDORF



HÄUSCHENSWEG

LUFTBILD GRUNDSTÜCK



HÄUSCHENSWEG

PLANUNG VEP



HÄUSCHENSWEG

GESAMTPROJEKT



Platz am Häuschensweg

HÄUSCHENSWEG

STRAßENEINMÜNDUNG AM HÄUSCHENSWEG



häuschensweg plaza süd




skizzen

becht + Förder 13.04.2016

HÄUSCHENSWEG

PLATZ AM HÄUSCHENSWEG ?

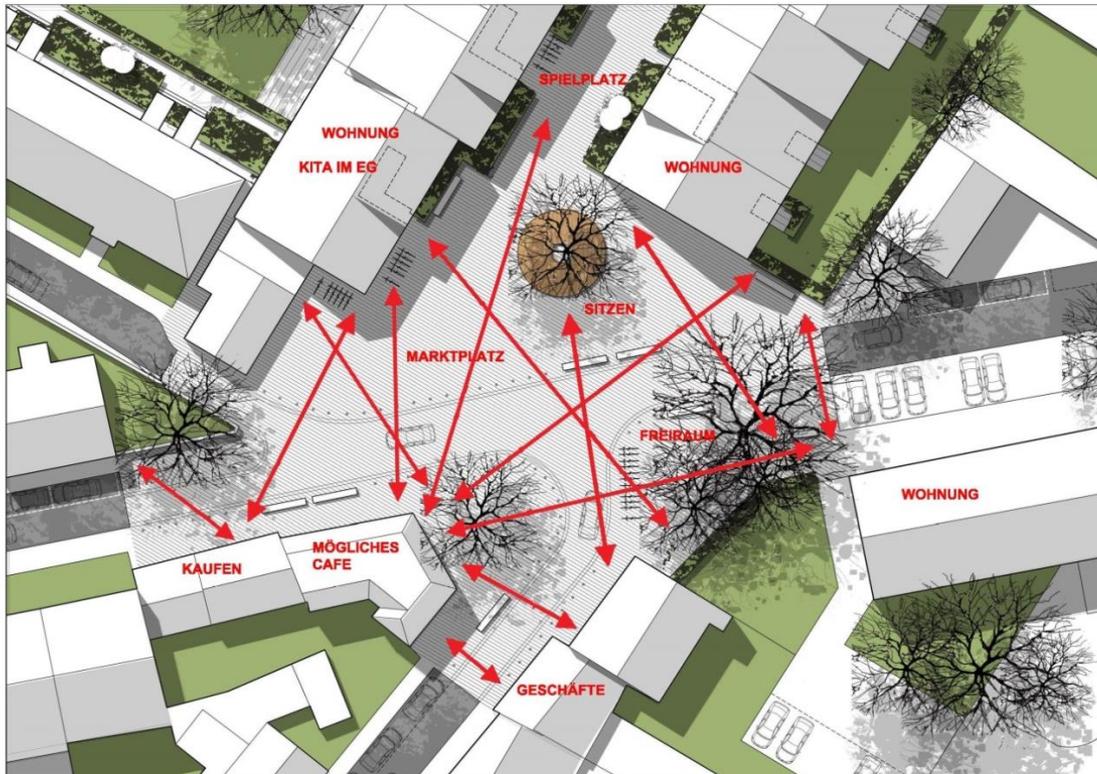

Ein Stadtplatz geprägt nicht durch den Verkehr,

sondern durch die Menschen

Raum zum sitzen, einkaufen, essen + trinken, reden...
Im Zusammenspiel von direkter Nachbarschaft und Einzelhandel/Gastronomie

Ein Platz mit Vorteilen...

Erhöhte Attraktivität für Einzelhandel/Gastronomie und Wohnen
Mehr Aufenthaltsqualität für Anwohner und Besucher

...mit Sicherheit!

Die Vernetzung der einzelnen Bereiche und die Entschleunigung des Verkehrs auf der Platzfläche machen das urbane Leben sicherer.


Ein Synergie-Effekt aus verschiedenen.....

Funktionen und Anforderungen

Köln Bickendorf _ Häuschensweg		Landschaft	Vorabzug
Skizze Urbaner Platz Süd		Potenziale	
Vorentwurfsplanung		Landschaftsarchitekt	Förder: Landschaftsarchitekten GmbH, Düssel
Baunr: GAG Immobilien AG		Ausfertigung: 1	
Stand: Sommersemester 2022		31.03.2016	
0-58803 Köln, Tel: 0221-211480		F + 49 (0)221 171 4340	
+49 (0) 221 211480		Muster	
		Beckhoff	
		Pöschel & Aule	
		02-2002, Friesenbüchel	
		T +49 2758 8888	
		1:2000	
		Bauebene	
		P.B	

HÄUSCHENSWEG

PLATZSITUATION – GAG GRUNDSTÜCK

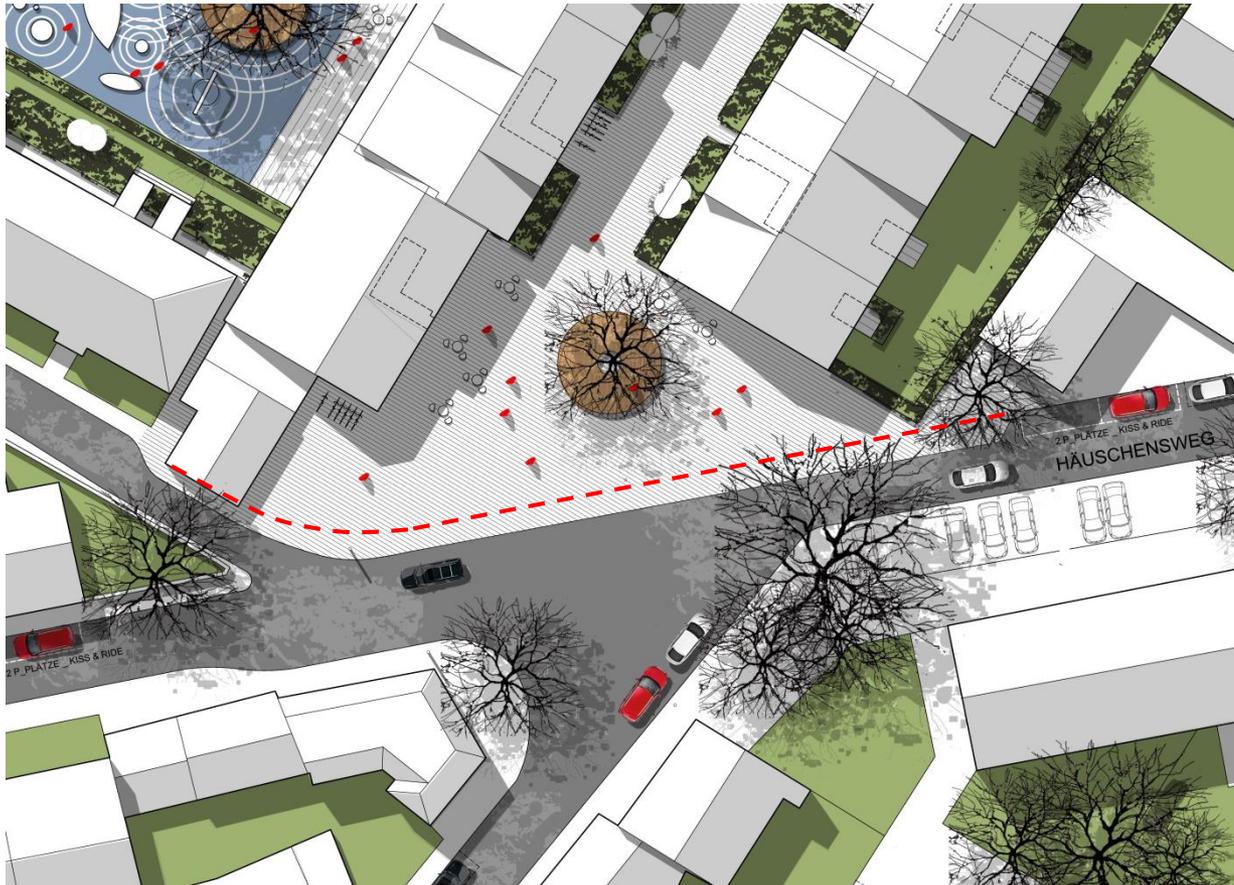


Schnitt A 1:50



Grundriss Terrasse 1:50


HÄUSCHENSWEG

PLATZSITUATION – GAG GRUNDSTÜCK

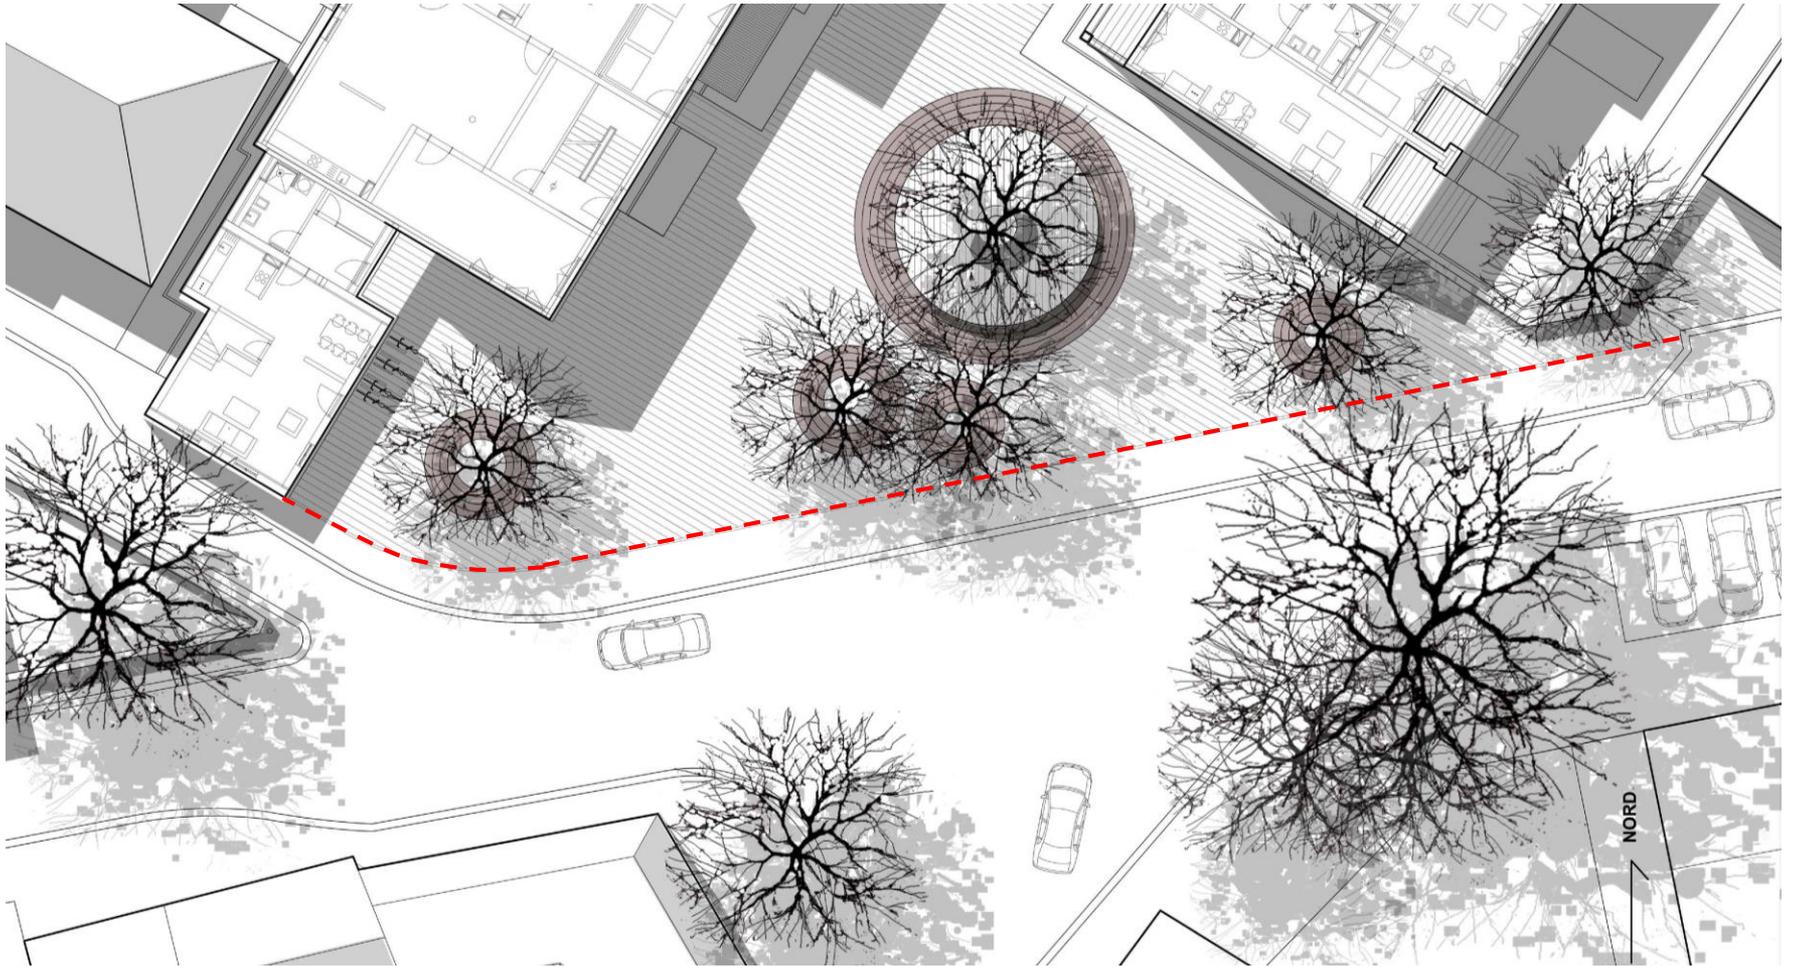


HÄUSCHENSWEG

PLATZSITUATION- ÜBERGREIFEND

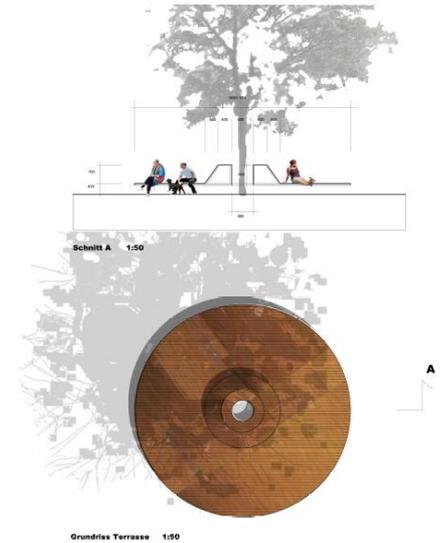


HÄUSCHENSWEG

PLATZSITUATION- ÜBERGREIFEND

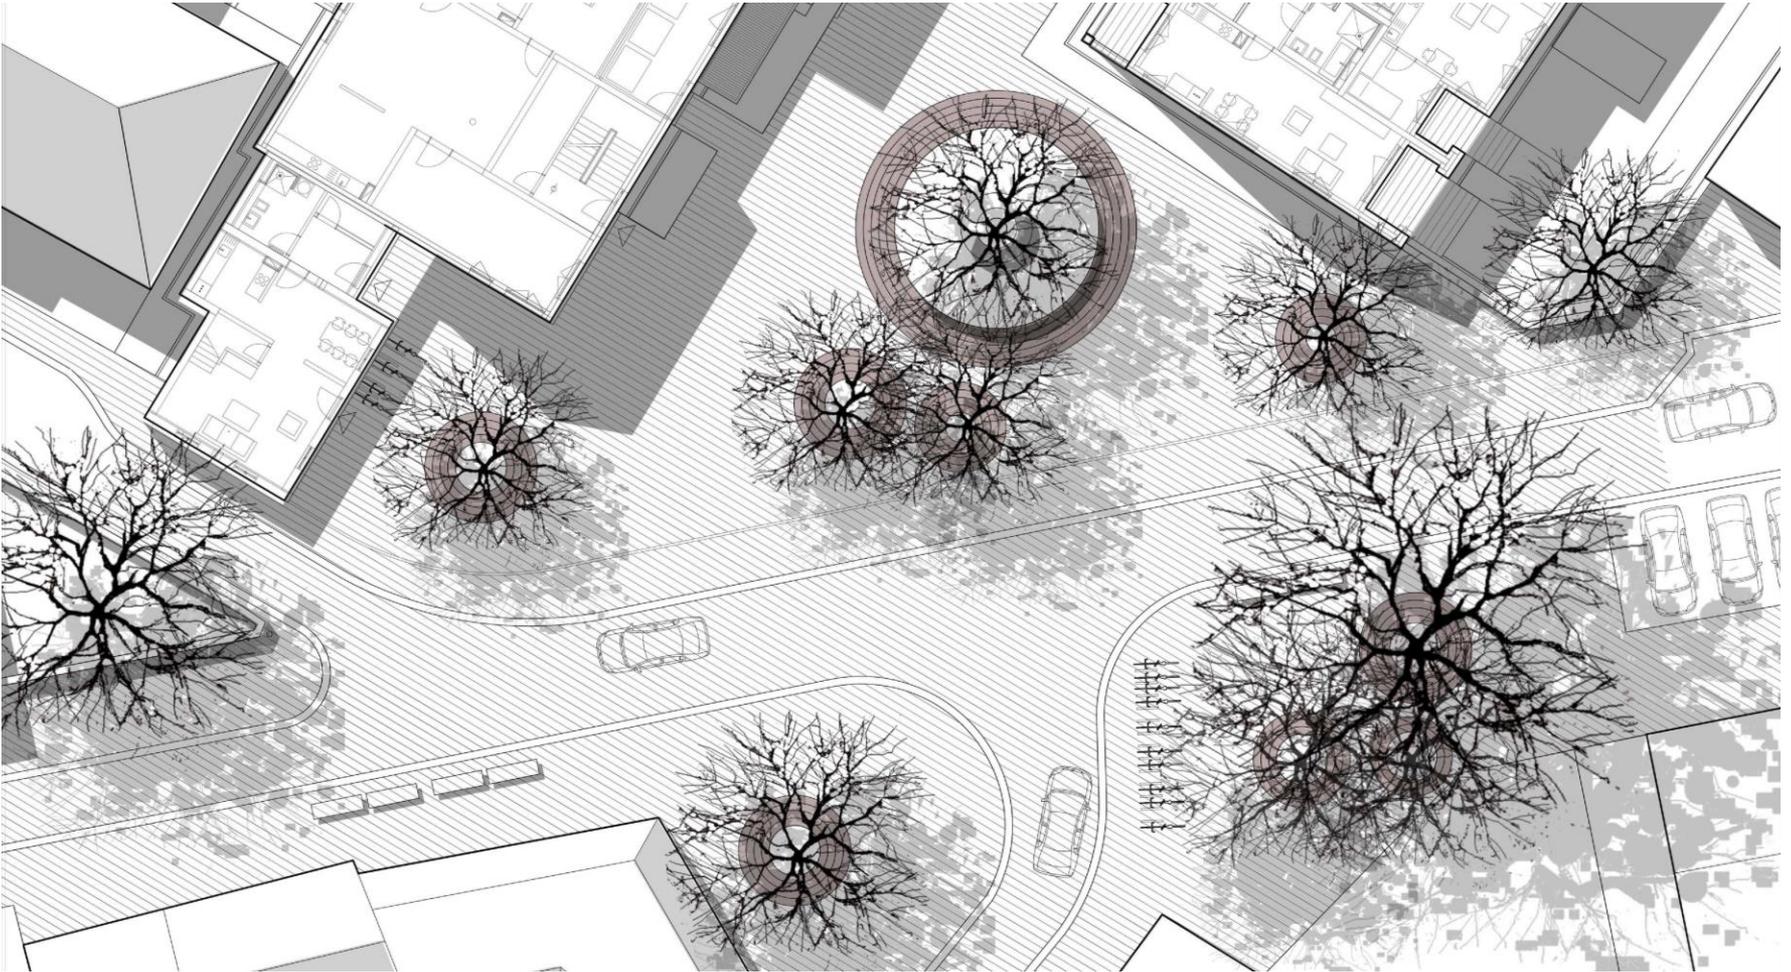

HÄUSCHENSWEG

PLATZSITUATION – MATERIALIEN / DETAILS

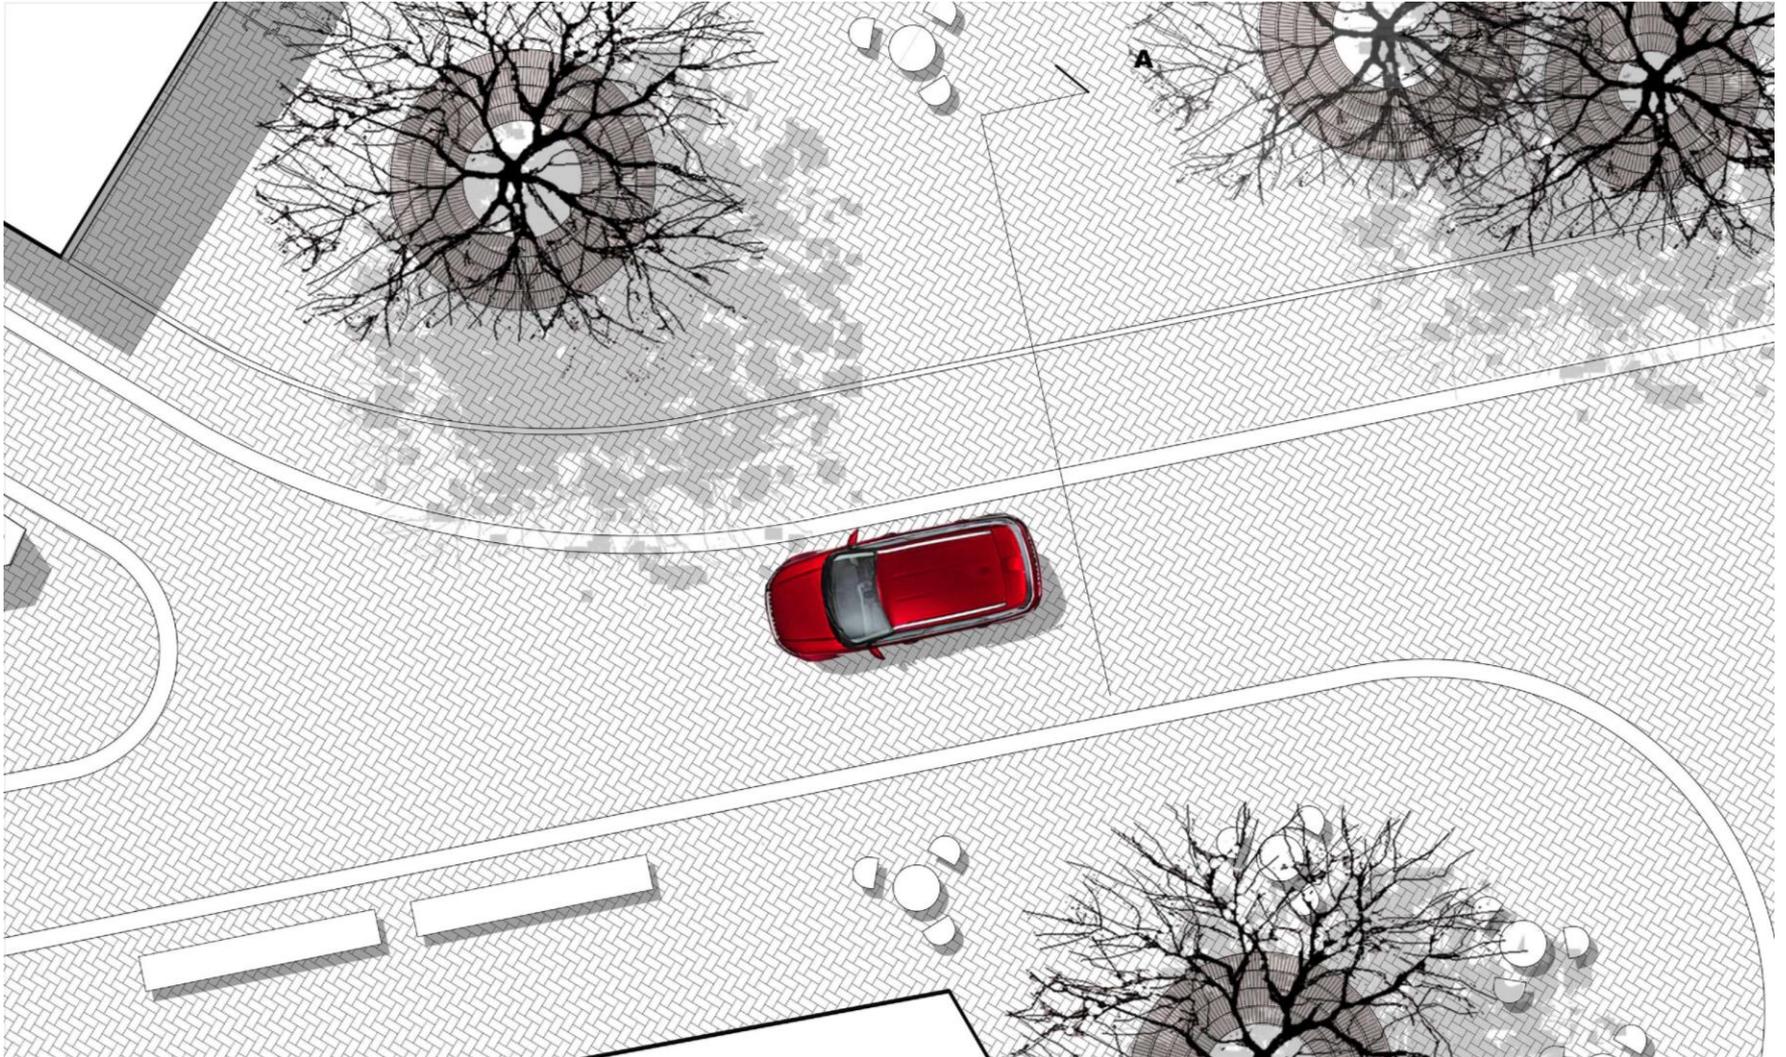

HÄUSCHENSWEG

PLATZSITUATION – MATERIALIEN / DETAILS



>> VIELEN DANK FÜR IHRE AUFMERKSAMKEIT



Platz am Häuschensweg